



| | | | | | | |
|---|----|---------|----|---------|----|--------|
| 凡 | 記号 | 境界標の種別 | 記号 | 境界標の種別 | 記号 | 境界標の種別 |
| 合 | 合 | 合成杭 | 金 | 金属杭 | キ | 刻ミ() |
| 例 | コ | コンクリート杭 | ア | アルミプレート | 鋺 | 金属鋺 |

| | |
|-------|----------------------|
| 地番 | 537-1, 537-3ないし537-9 |
| 土地の所在 | 伊勢崎市西久保町二丁目 |

地積測量図

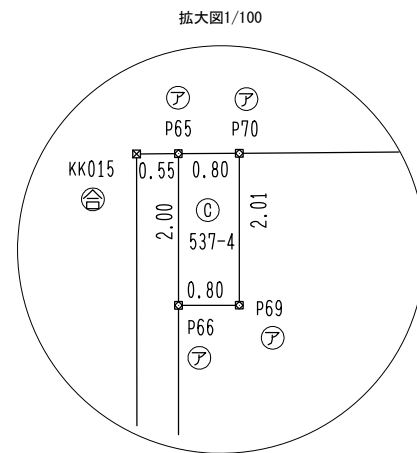

1/2

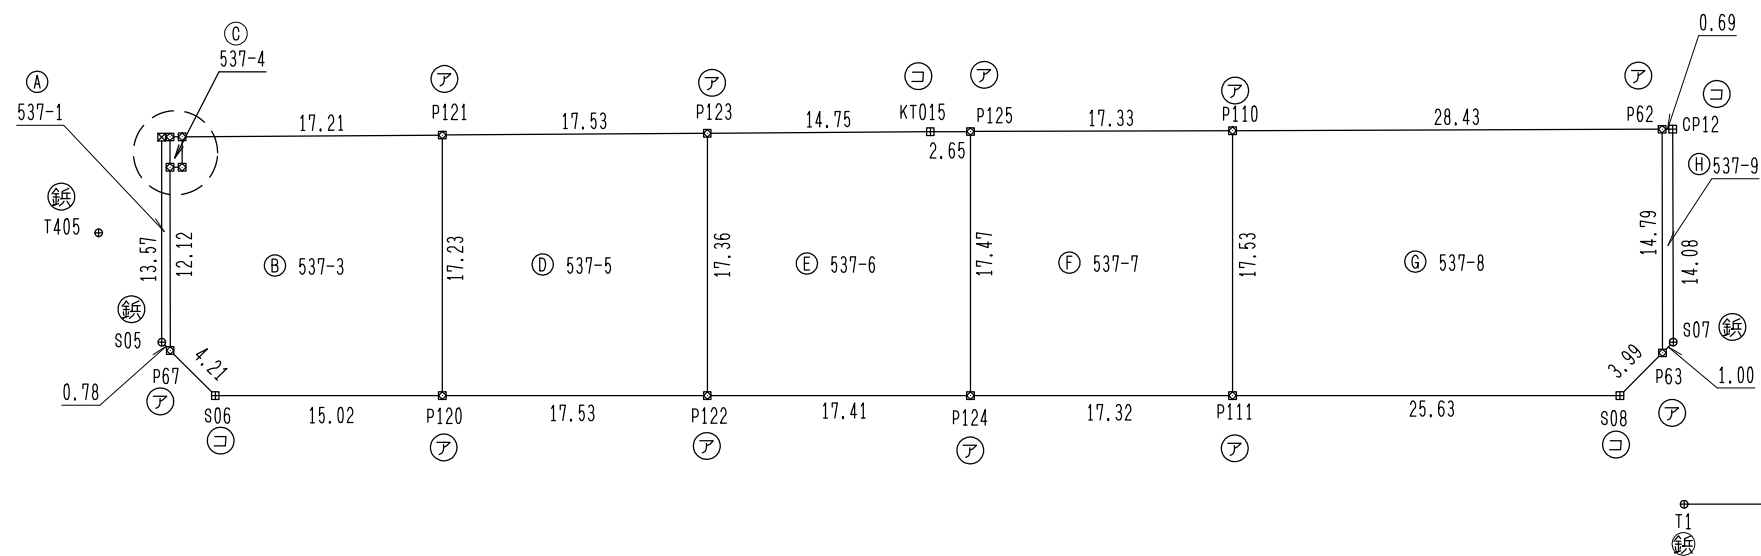

| | |
|------|-----------------------------|
| 総計面積 | 1728.6949295 m ² |
|------|-----------------------------|

| 地番 | 面積 |
|-----------|----------------------------|
| (A) 537-1 | 7.6547615 m ² |
| (B) 537-3 | 303.3128210 m ² |
| (C) 537-4 | 1.6169770 m ² |
| (D) 537-5 | 303.3051365 m ² |
| (E) 537-6 | 303.3220340 m ² |
| (F) 537-7 | 303.3122950 m ² |
| (G) 537-8 | 496.0131705 m ² |
| (H) 537-9 | 10.1577340 m ² |

任意座標 令和4年7月29日観測

| | | | | | | | |
|-----|---------------------------|----|---------|-----|------------|----|---------|
| 作成者 | 群馬県伊勢崎市香林町一丁目1296番地12 | 縮尺 | 1 / 500 | 申請人 | 大生開発株式会社 | 縮尺 | 1 / 500 |
| | 土地家屋調査士 高柳光史 (令和4年8月1日作成) | | | | 代表取締役 斎藤利雄 | | |

| | | | | | | |
|---|----|---------|----|---------|----|--------|
| 凡 | 記号 | 境界標の種別 | 記号 | 境界標の種別 | 記号 | 境界標の種別 |
| 例 | 合 | 合成杭 | 金 | 金属杭 | キ | 刻ミ() |
| | コ | コンクリート杭 | ア | アルミプレート | 鋏 | 金属鋏 |

| | | |
|-------|----------------------|-------|
| 地番 | 537-1, 537-3ないし537-9 | 地積測量図 |
| 土地の所在 | 伊勢崎市西久保町二丁目 | |

求積表

2/2

| 地番 | ㉠ 537-1 | | | |
|-------|----------------|----------------|------------------------------------|---|
| NO | X _n | Y _n | Y _{n+1} -Y _{n-1} | X _n ・(Y _{n+1} -Y _{n-1}) |
| P65 | 41841.682 | -53452.847 | -0.492 | -20586.107544 |
| KK015 | 41841.695 | -53453.400 | -0.964 | -40335.393980 |
| S05 | 41828.125 | -53453.811 | 0.124 | 5186.687500 |
| P67 | 41827.556 | -53453.276 | 0.903 | 37770.283068 |
| P66 | 41839.677 | -53452.908 | 0.429 | 17949.221433 |
| | | 合計 | | -15.309523 |
| | | 合計面積 | | 7.6547615 |
| | | 地積 | | 7.65 m ² |

| 地番 | ㉡ 537-6 | | | |
|-------|----------------|----------------|------------------------------------|---|
| NO | X _n | Y _n | Y _{n+1} -Y _{n-1} | X _n ・(Y _{n+1} -Y _{n-1}) |
| P122 | 41823.466 | -53417.847 | 16.860 | 705143.636760 |
| P124 | 41822.922 | -53400.445 | 17.948 | 750637.804056 |
| P125 | 41840.387 | -53399.899 | -2.110 | -88283.216570 |
| KT015 | 41840.461 | -53402.555 | -17.406 | -728275.064166 |
| P123 | 41840.819 | -53417.305 | -15.292 | -639829.804148 |
| | | 合計 | | -606.644068 |
| | | 合計面積 | | 303.3220340 |
| | | 地積 | | 303.32 m ² |

| 地番 | ㉢ 537-3 | | | |
|------|----------------|----------------|------------------------------------|---|
| NO | X _n | Y _n | Y _{n+1} -Y _{n-1} | X _n ・(Y _{n+1} -Y _{n-1}) |
| P66 | 41839.677 | -53452.908 | -1.173 | -49077.941121 |
| P67 | 41827.556 | -53453.276 | 2.522 | 105489.096232 |
| S06 | 41824.483 | -53450.386 | 17.905 | 748867.368115 |
| P120 | 41824.014 | -53435.371 | 15.554 | 650530.713756 |
| P121 | 41841.244 | -53434.832 | -16.671 | -697535.378724 |
| P70 | 41841.662 | -53452.042 | -17.271 | -722647.344402 |
| P69 | 41839.653 | -53452.103 | -0.866 | -36233.139498 |
| | | 合計 | | -606.625642 |
| | | 合計面積 | | 303.3128210 |
| | | 地積 | | 303.31 m ² |

| 地番 | ㉣ 537-7 | | | |
|------|----------------|----------------|------------------------------------|---|
| NO | X _n | Y _n | Y _{n+1} -Y _{n-1} | X _n ・(Y _{n+1} -Y _{n-1}) |
| P124 | 41822.922 | -53400.445 | 16.775 | 701579.516550 |
| P111 | 41822.380 | -53383.124 | 17.870 | 747365.930600 |
| P110 | 41839.902 | -53382.575 | -16.775 | -701864.356050 |
| P125 | 41840.387 | -53399.899 | -17.870 | -747687.715690 |
| | | 合計 | | -606.624590 |
| | | 合計面積 | | 303.3122950 |
| | | 地積 | | 303.31 m ² |

| 地番 | ㉤ 537-4 | | | |
|-----|----------------|----------------|------------------------------------|---|
| NO | X _n | Y _n | Y _{n+1} -Y _{n-1} | X _n ・(Y _{n+1} -Y _{n-1}) |
| P70 | 41841.662 | -53452.042 | -0.744 | -31130.196528 |
| P65 | 41841.682 | -53452.847 | -0.866 | -36234.896612 |
| P66 | 41839.677 | -53452.908 | 0.744 | 31128.719688 |
| P69 | 41839.653 | -53452.103 | 0.866 | 36233.139498 |
| | | 合計 | | -3.233954 |
| | | 合計面積 | | 1.6169770 |
| | | 地積 | | 1.61 m ² |

| 地番 | ㉥ 537-8 | | | |
|------|----------------|----------------|------------------------------------|---|
| NO | X _n | Y _n | Y _{n+1} -Y _{n-1} | X _n ・(Y _{n+1} -Y _{n-1}) |
| P63 | 41824.318 | -53354.594 | 3.351 | 140153.289618 |
| P62 | 41839.107 | -53354.153 | -27.981 | -1170700.052967 |
| P110 | 41839.902 | -53382.575 | -28.971 | -1212143.800842 |
| P111 | 41822.380 | -53383.124 | 25.071 | 1048528.888980 |
| S08 | 41821.579 | -53357.504 | 28.530 | 1193169.648870 |
| | | 合計 | | -992.026341 |
| | | 合計面積 | | 496.0131705 |
| | | 地積 | | 496.01 m ² |

| 地番 | ㉦ 537-5 | | | |
|------|----------------|----------------|------------------------------------|---|
| NO | X _n | Y _n | Y _{n+1} -Y _{n-1} | X _n ・(Y _{n+1} -Y _{n-1}) |
| P120 | 41824.014 | -53435.371 | 16.985 | 710380.877790 |
| P122 | 41823.466 | -53417.847 | 18.066 | 755582.736756 |
| P123 | 41840.819 | -53417.305 | -16.985 | -710666.310715 |
| P121 | 41841.244 | -53434.832 | -18.066 | -755903.914104 |
| | | 合計 | | -606.610273 |
| | | 合計面積 | | 303.3051365 |
| | | 地積 | | 303.30 m ² |

| 地番 | ㉧ 537-9 | | | |
|------|----------------|----------------|------------------------------------|---|
| NO | X _n | Y _n | Y _{n+1} -Y _{n-1} | X _n ・(Y _{n+1} -Y _{n-1}) |
| CP12 | 41839.088 | -53353.456 | -0.289 | -12091.496432 |
| P62 | 41839.107 | -53354.153 | -1.138 | -47612.903766 |
| P63 | 41824.318 | -53354.594 | 0.289 | 12087.227902 |
| S07 | 41825.006 | -53353.864 | 1.138 | 47596.856828 |
| | | 合計 | | -20.315468 |
| | | 合計面積 | | 10.1577340 |
| | | 地積 | | 10.15 m ² |

| | | | | | | | |
|-----|---------------------------|----|---------|-----|------------|----|---------|
| 作成者 | 群馬県伊勢崎市香林町一丁目1296番地12 | 縮尺 | 1 / 500 | 申請人 | 大生開発株式会社 | 縮尺 | 1 / 500 |
| | 土地家屋調査士 高柳光史 (令和4年8月1日作成) | | | | 代表取締役 斎藤利雄 | | |