


1/250
土地利用計画図

10.00 現況高
10.00 計画造成高
単位：m

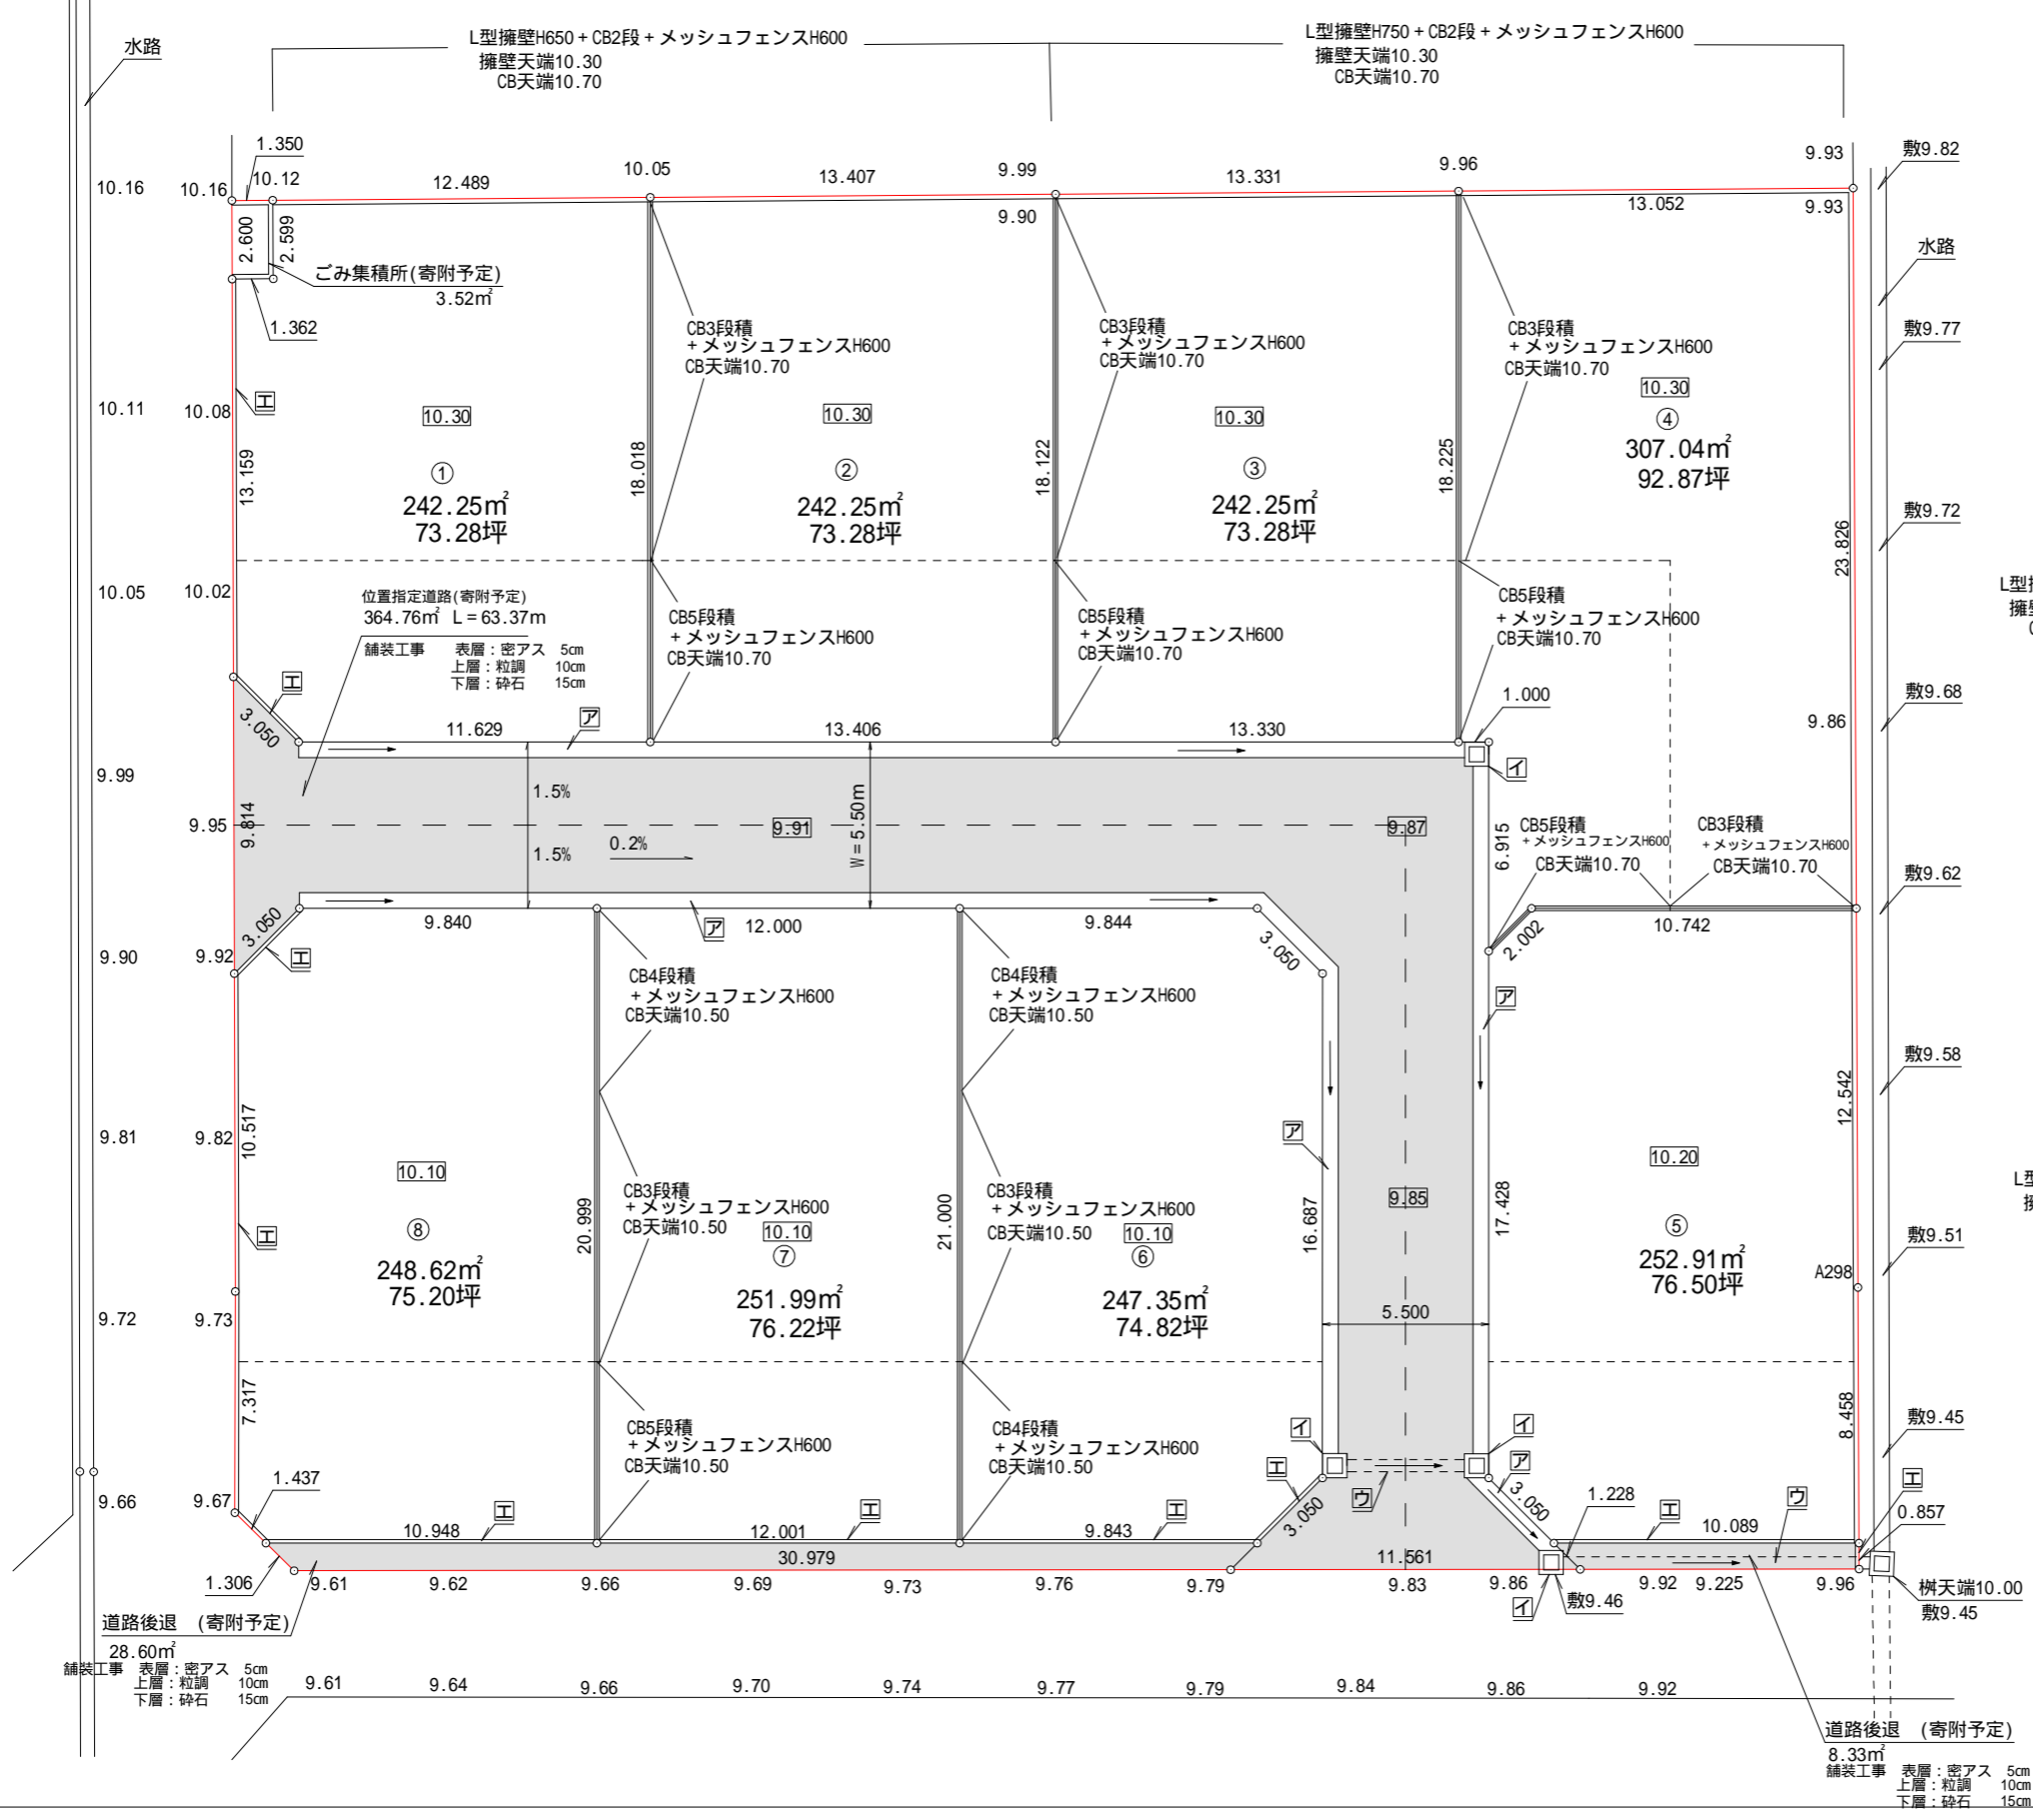

L型擁壁H750 + CB2段 + メッシュフェンスH600
擁壁天端10.30
CB天端10.70

L型擁壁H900 + CB2段 + メッシュフェンスH600
擁壁天端10.30
CB天端10.70

ア	【新設】道路側溝 GPU3-300x300(T-14並目)グレーチング 1枚@10m
イ	【新設】集水樹 500 H=550 T-25以上 並目ボルト固定グレーチング 共
ウ	【新設】ボックスカルバート400x250 横断T-25以上
エ	【新設】地先境界ブロックA(民地側に施工)

群馬県伊勢崎市柳原町21番地1
司法書士・土地家屋調査士・行政書士
須藤 哲男
TEL 0270-25-0724
FAX 0270-23-9715

舗装工事 表層：密アス 5cm
上層：粒調 10cm
下層：碎石 15cm

舗装工事 表層：密アス 5cm
上層：粒調 10cm
下層：碎石 15cm