


物件種別	売診療所		
価 格	2,800 万円		
所 在 地	桐生市新里町新川字大屋1255番3外		
交 通	上毛電鉄 新川駅 300m		
土地面積	1,120.63 m ²	338.9 坪	
建物面積	180.31 m ²	54.5 坪	
構 造	木造瓦葺平家建て	H5.12新築	
間取り	待合室	診療室	医局
	レントゲン室	準備室	消毒コーナー
	医医院長室	和室	更衣室
	トイレ	浴室	台所
地 目	宅 地	地 势	平坦
用途地域	用途地域無指定区域	都市計画	非線引区域
建ぺい率	70%	容 積 率	400%
現 況	空家	引 き 渡 し	相談
設 備	公営水道	20mm	
	合併浄化槽		
	設備機器(歯科)付居抜き物件		
道 路	南	西	
	8 m	10 m	m
道路種別	市町村道	国・県道	
取引形態	仲 介		
	新里東小学校 650m アバンセ 750m		
備 考			

図面と現況が相違する場合は現況優先とさせて頂きます。

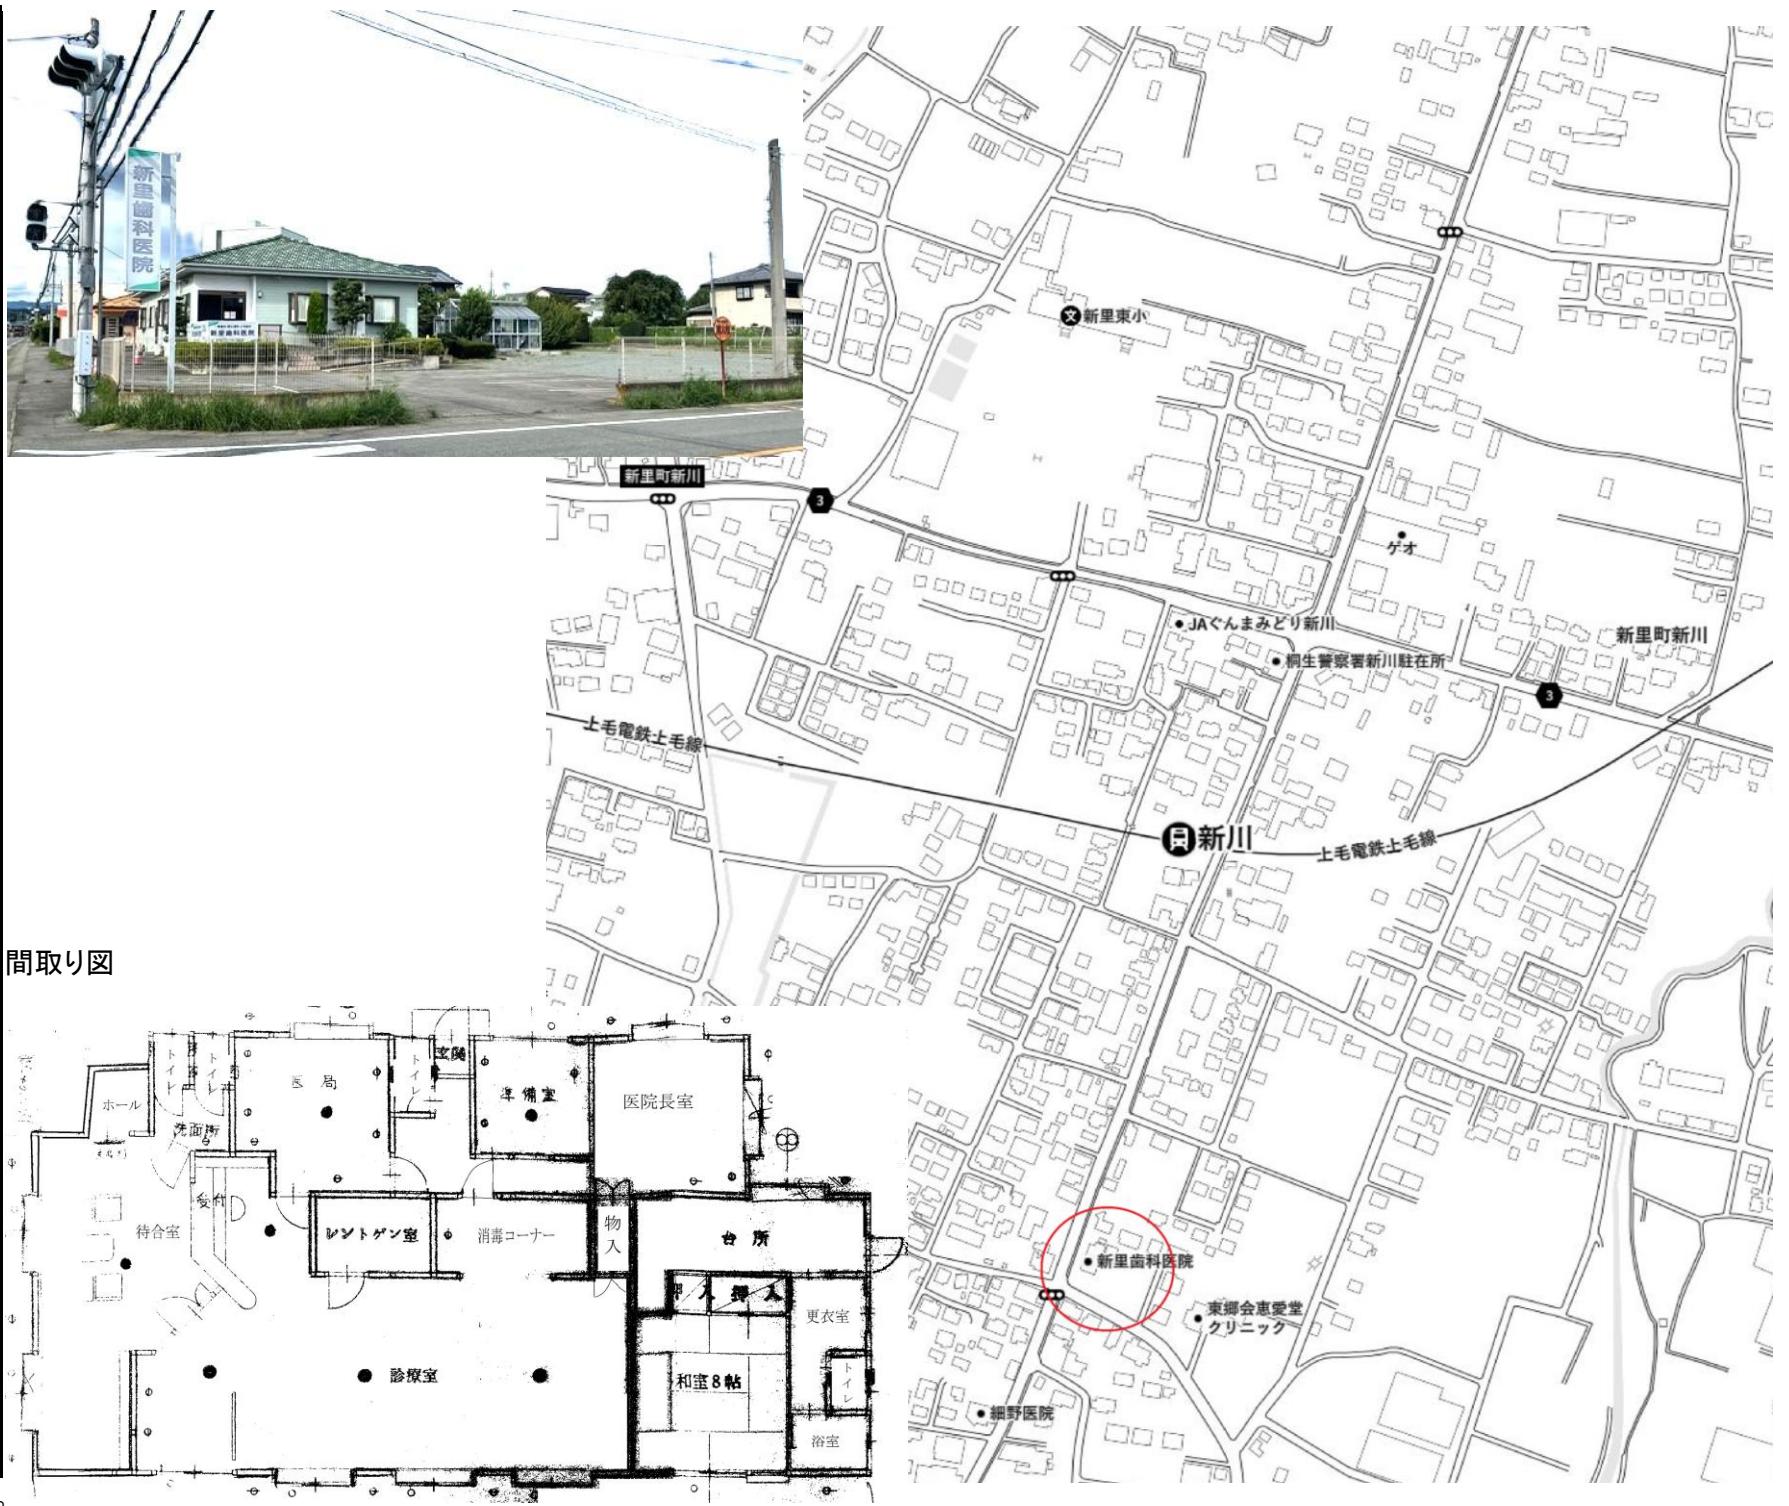

大生開発株式会社

群馬県知事免許(9)3759号

群馬県伊勢崎市西久保町二丁目120番地4

Tel.0270-62-7766

Fax.0270-62-7776

<http://taisei-kaihatsu.com>

担当者

まで
お気軽に問い合わせ下さい

手 数 料

公 开 日

物 件 番 号