


地番	159-2, 159-9 ~159-19	地積測量図 ②/⑤
土地の所在	伊勢崎市上田町	

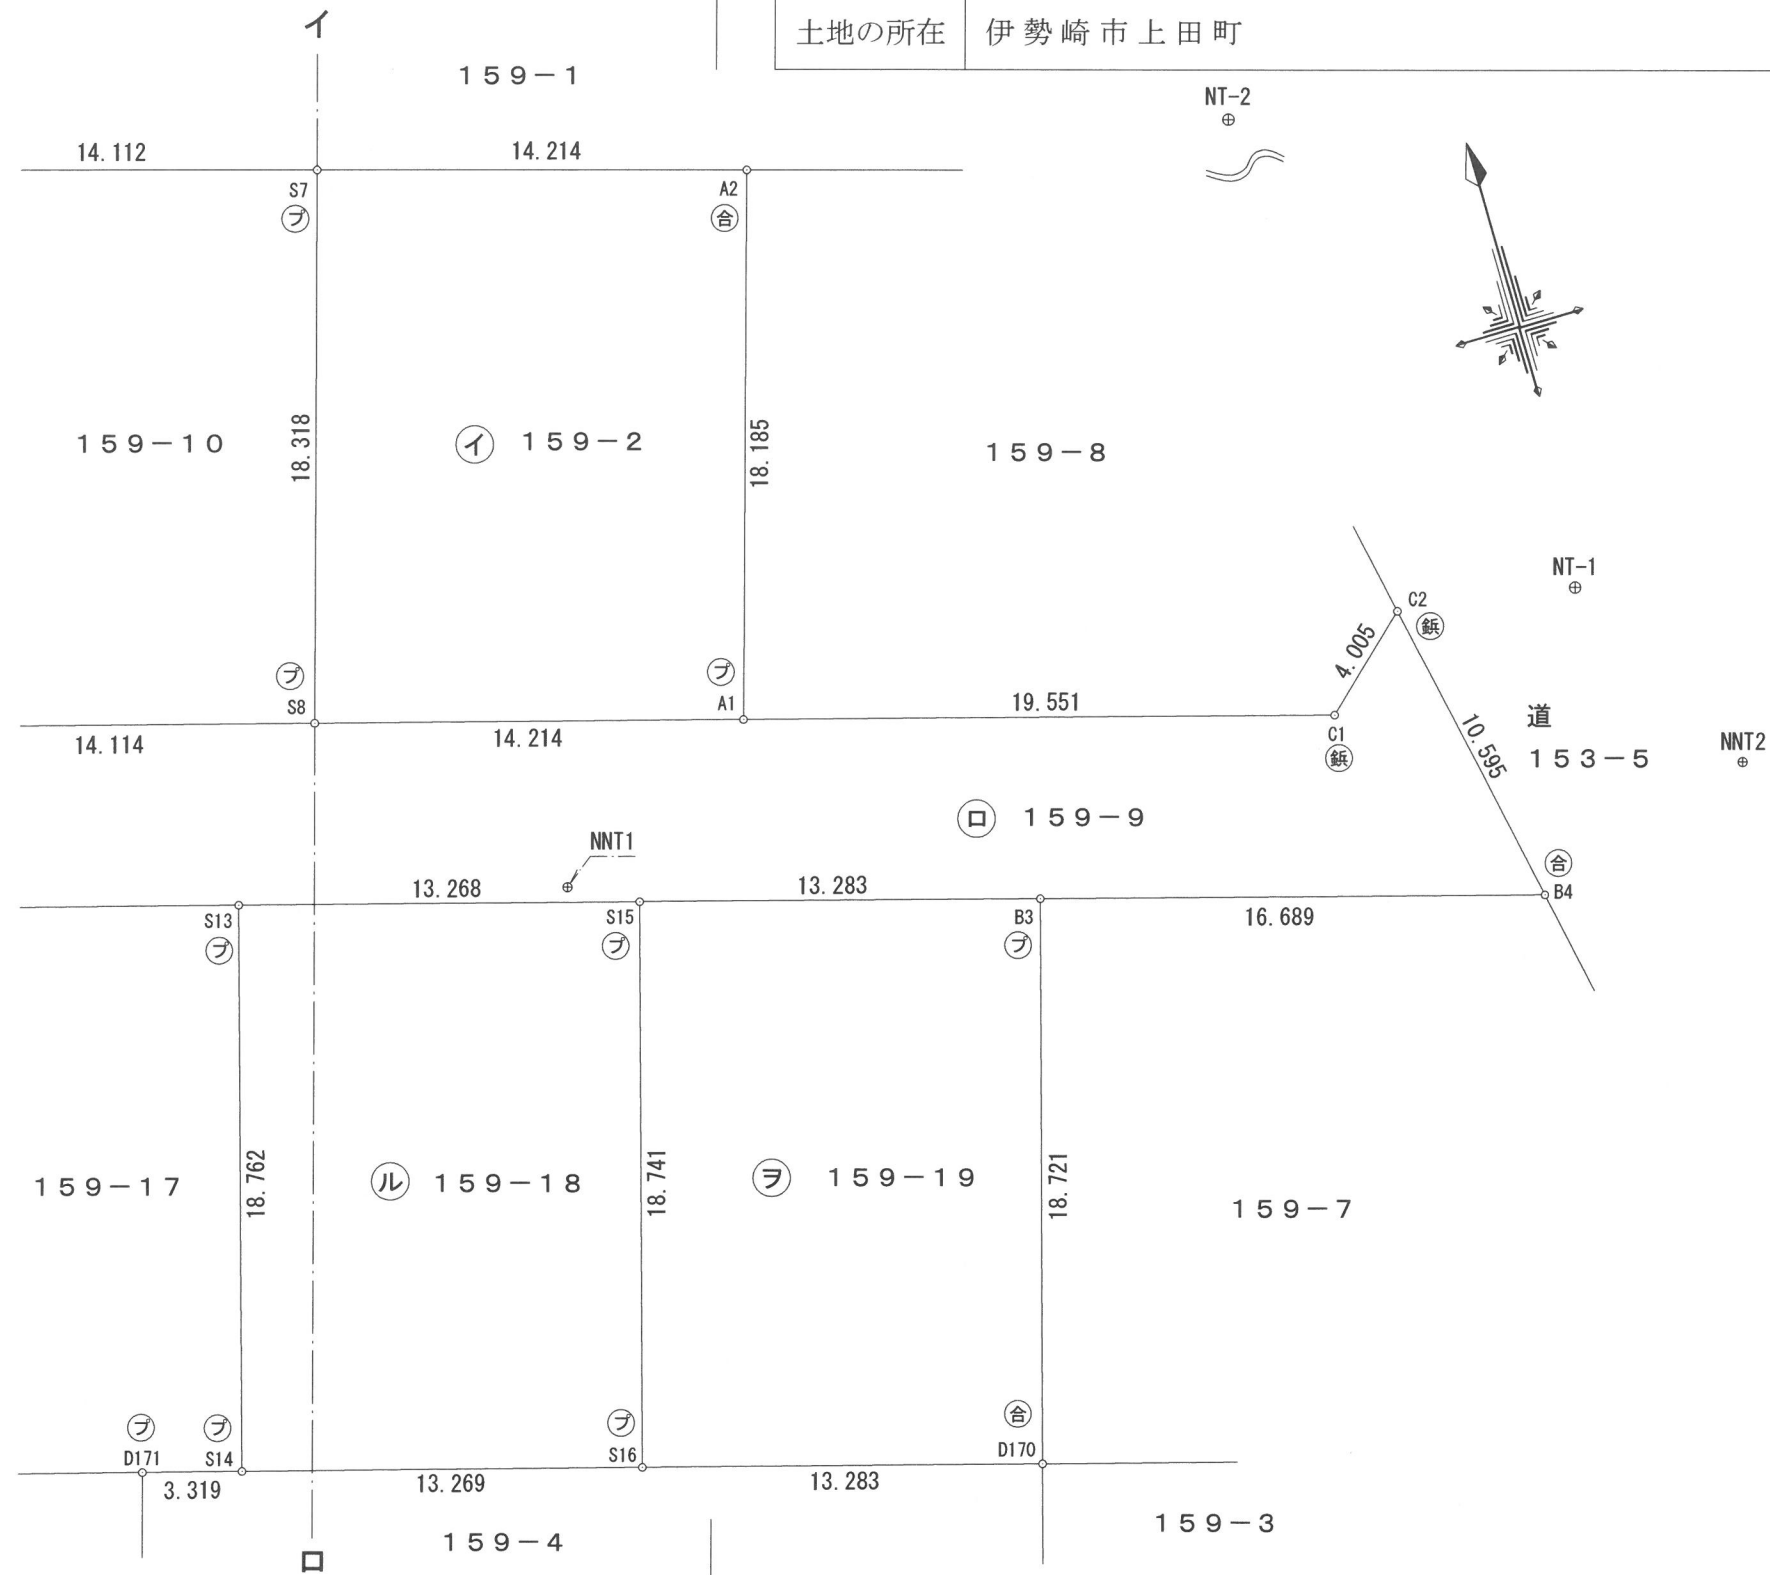

作成者	伊勢崎市乾町225番地 土地家屋調査士 新野見 英明 (令和 6 年 9 月 2 5 日作成)	申請人	大生開発株式会社 代表取締役 斎藤 利雄	縮尺	1 / 250
-----	---	-----	-------------------------	----	---------

求積表

地番	㊦ 159-2			
N0	Xn	Yn	Yn+1-Yn-1	Xn・(Yn+1-Yn-1)
S8	39051.666	-53040.955	8.440	329596.061040
A1	39047.770	-53027.285	18.863	736558.085510
A2	39065.198	-53022.092	-8.440	-329710.271120
S7	39069.221	-53035.725	-18.863	-736962.715723
合 計				-518.840293
合 計 面 積				259.4201465
地 積				259.42 m ²

地番	㊧ 159-9			
N0	Xn	Yn	Yn+1-Yn-1	Xn・(Yn+1-Yn-1)
C2	39045.127	-53005.539	-5.017	-195889.402159
C1	39042.411	-53008.483	-21.746	-849016.269606
A1	39047.770	-53027.285	-32.472	-1267959.187440
S8	39051.666	-53040.955	-27.243	-1063884.536838
S6	39055.535	-53054.528	-27.050	-1056452.221750
S4	39059.377	-53068.005	-15.999	-624910.972623
R1	39060.096	-53070.527	-3.345	-130656.021120
IP.2	39057.208	-53071.350	-1.646	-64288.164368
R2	39054.322	-53072.173	0.836	32649.413192
S9	39053.849	-53070.514	14.379	561555.294771
S11	39050.223	-53057.794	25.464	994374.878472
S13	39046.590	-53045.050	25.504	995844.231360
S15	39042.953	-53032.290	25.534	996922.761902
B3	39039.312	-53019.516	28.824	1125269.129088
B4	39034.737	-53003.466	13.977	545588.519049
合 計				-852.548070
合 計 面 積				426.2740350
地 積				426.27 m ²

地番	㊨ 159-10			
N0	Xn	Yn	Yn+1-Yn-1	Xn・(Yn+1-Yn-1)
S6	39055.535	-53054.528	8.305	324356.218175
S8	39051.666	-53040.955	18.803	734288.475798
S7	39069.221	-53035.725	-8.305	-324469.880405
S5	39073.215	-53049.260	-18.803	-734693.661645
合 計				-518.848077
合 計 面 積				259.4240385
地 積				259.42 m ²

地番	㊩ 159-11			
N0	Xn	Yn	Yn+1-Yn-1	Xn・(Yn+1-Yn-1)
S4	39059.377	-53068.005	8.172	319193.228844
S6	39055.535	-53054.528	18.745	732096.003575
S5	39073.215	-53049.260	-8.172	-319306.312980
S3	39077.181	-53062.700	-18.745	-732501.757845
合 計				-518.838406
合 計 面 積				259.4192030
地 積				259.41 m ²

地番	㊪ 159-12			
N0	Xn	Yn	Yn+1-Yn-1	Xn・(Yn+1-Yn-1)
D173	39081.120	-53076.047	-18.152	-709400.490240
P21	39064.991	-53080.852	-5.341	-208646.116931
S1	39063.191	-53081.388	10.325	403327.447075
R1	39060.096	-53070.527	13.383	522741.264768
S4	39059.377	-53068.005	7.827	305717.743779
S3	39077.181	-53062.700	-8.042	-314258.689602
合 計				-518.841151
合 計 面 積				259.4205755
地 積				259.42 m ²

地番	㊫ 159-13			
N0	Xn	Yn	Yn+1-Yn-1	Xn・(Yn+1-Yn-1)
R1	39060.096	-53070.527	-10.038	-392085.243648
S1	39063.191	-53081.388	-11.719	-457781.535329
IP.3	39060.314	-53082.246	10.038	392087.431932
IP.2	39057.208	-53071.350	11.719	457711.420552
合 計				-67.926493
合 計 面 積				33.9632465
地 積				33.96 m ²

地番	㊬ 159-14			
N0	Xn	Yn	Yn+1-Yn-1	Xn・(Yn+1-Yn-1)
IP.2	39057.208	-53071.350	-10.073	-393423.256184
IP.3	39060.314	-53082.246	-11.753	-459075.870442
S2	39057.437	-53083.103	10.073	393425.562901
R2	39054.322	-53072.173	11.753	459005.446466
合 計				-68.117259
合 計 面 積				34.0586295
地 積				34.05 m ²

地番	㊦ 159-15				
NO	Xn	Yn	Yn+1-Yn-1	Xn・(Yn+1-Yn-1)	
S9	39053.849	-53070.514	3.504	136844.686896	
R2	39054.322	-53072.173	-12.589	-491654.859658	
S2	39057.437	-53083.103	-16.317	-637300.199529	
D172	39039.357	-53088.490	7.426	289906.265082	
S10	39035.741	-53075.677	17.976	701706.480216	
			合計	-497.626993	
			合計面積	248.8134965	
			地積	248.81㎡	

地番	㊧ 159-16				
NO	Xn	Yn	Yn+1-Yn-1	Xn・(Yn+1-Yn-1)	
S11	39050.223	-53057.794	-7.567	-295493.037441	
S9	39053.849	-53070.514	-17.883	-698399.981667	
S10	39035.741	-53075.677	7.567	295383.452147	
S12	39032.149	-53062.947	17.883	698011.920567	
			合計	-497.646394	
			合計面積	248.8231970	
			地積	248.82㎡	

地番	㊨ 159-17				
NO	Xn	Yn	Yn+1-Yn-1	Xn・(Yn+1-Yn-1)	
S13	39046.590	-53045.050	-7.599	-296715.037410	
S11	39050.223	-53057.794	-17.897	-698881.841031	
S12	39032.149	-53062.947	4.406	171975.648494	
D171	39029.452	-53053.388	12.752	497703.571904	
S14	39028.547	-53050.195	8.338	325420.024886	
			合計	-497.633157	
			合計面積	248.8165785	
			地積	248.81㎡	

地番	㊩ 159-18				
NO	Xn	Yn	Yn+1-Yn-1	Xn・(Yn+1-Yn-1)	
S15	39042.953	-53032.290	-7.621	-297546.344813	
S13	39046.590	-53045.050	-17.905	-699129.193950	
S14	39028.547	-53050.195	7.621	297436.556687	
S16	39024.930	-53037.429	17.905	698741.371650	
			合計	-497.610426	
			合計面積	248.8052130	
			地積	248.80㎡	

地番	㊪ 159-19				
NO	Xn	Yn	Yn+1-Yn-1	Xn・(Yn+1-Yn-1)	
B3	39039.312	-53019.516	-7.641	-298299.382992	
S15	39042.953	-53032.290	-17.913	-699376.417089	
S16	39024.930	-53037.429	7.641	298189.490130	
D170	39021.308	-53024.649	17.913	698988.690204	
			合計	-497.619747	
			合計面積	248.8098735	
			地積	248.80㎡	

総合計面積	2776.0482330㎡
-------	---------------

測量年月日	令和6年9月25日
座標系	任意座標

基準点座標一覧表

点名	X座標	Y座標	備考
NT-1	39044.222	-52999.672	金属錐
NT-2	39102.009	-53013.157	金属錐
NNT1	39044.091	-53034.459	金属錐
NNT2	39037.116	-52995.974	金属錐