


物件種別	西久保町パレットタウンⅢ		
8区画分譲地			
所在地	伊勢崎市西久保町二丁目372-1外		
交通	JR国定駅 2.7Km		
A	840万円	坪 11.5	242.25 m ² 73.28 坪
B	840万円	坪 11.5	242.25 m ² 73.28 坪
C	840万円	坪 11.5	242.25 m ² 73.28 坪
D	880万円	坪 9.5	307.04 m ² 92.87 坪
E	880万円	坪 11.5	252.91 m ² 76.50 坪
F	860万円	坪 11.5	247.35 m ² 74.82 坪
G	875万円	坪 11.5	251.99 m ² 76.22 坪
H	865万円	坪 11.5	248.62 m ² 75.20 坪
地目	畑 宅地にて引渡し	引き渡し	相談
用途地域	第一種住居地域	都市計画	非線引き区域
道路	西	5.5m	公道
	南	5.5m	公道
	進入路	5.5m	公道
設備	水道	公営水道	加入金別途
	排水	合併浄化槽	
建蔽率	ガス	個別プロパン	
	60%	容積率	200%
備考	建築条件 メーカー条件なし		
あかぼり幼稚園 480m 赤堀小学校 340m 赤堀中学校 800m フォリオ 1200m 水道加入金 147,000円			
図面と現況が相違する場合は現況優先とさせていただきます。			

赤堀小学校至近
8区画分譲地

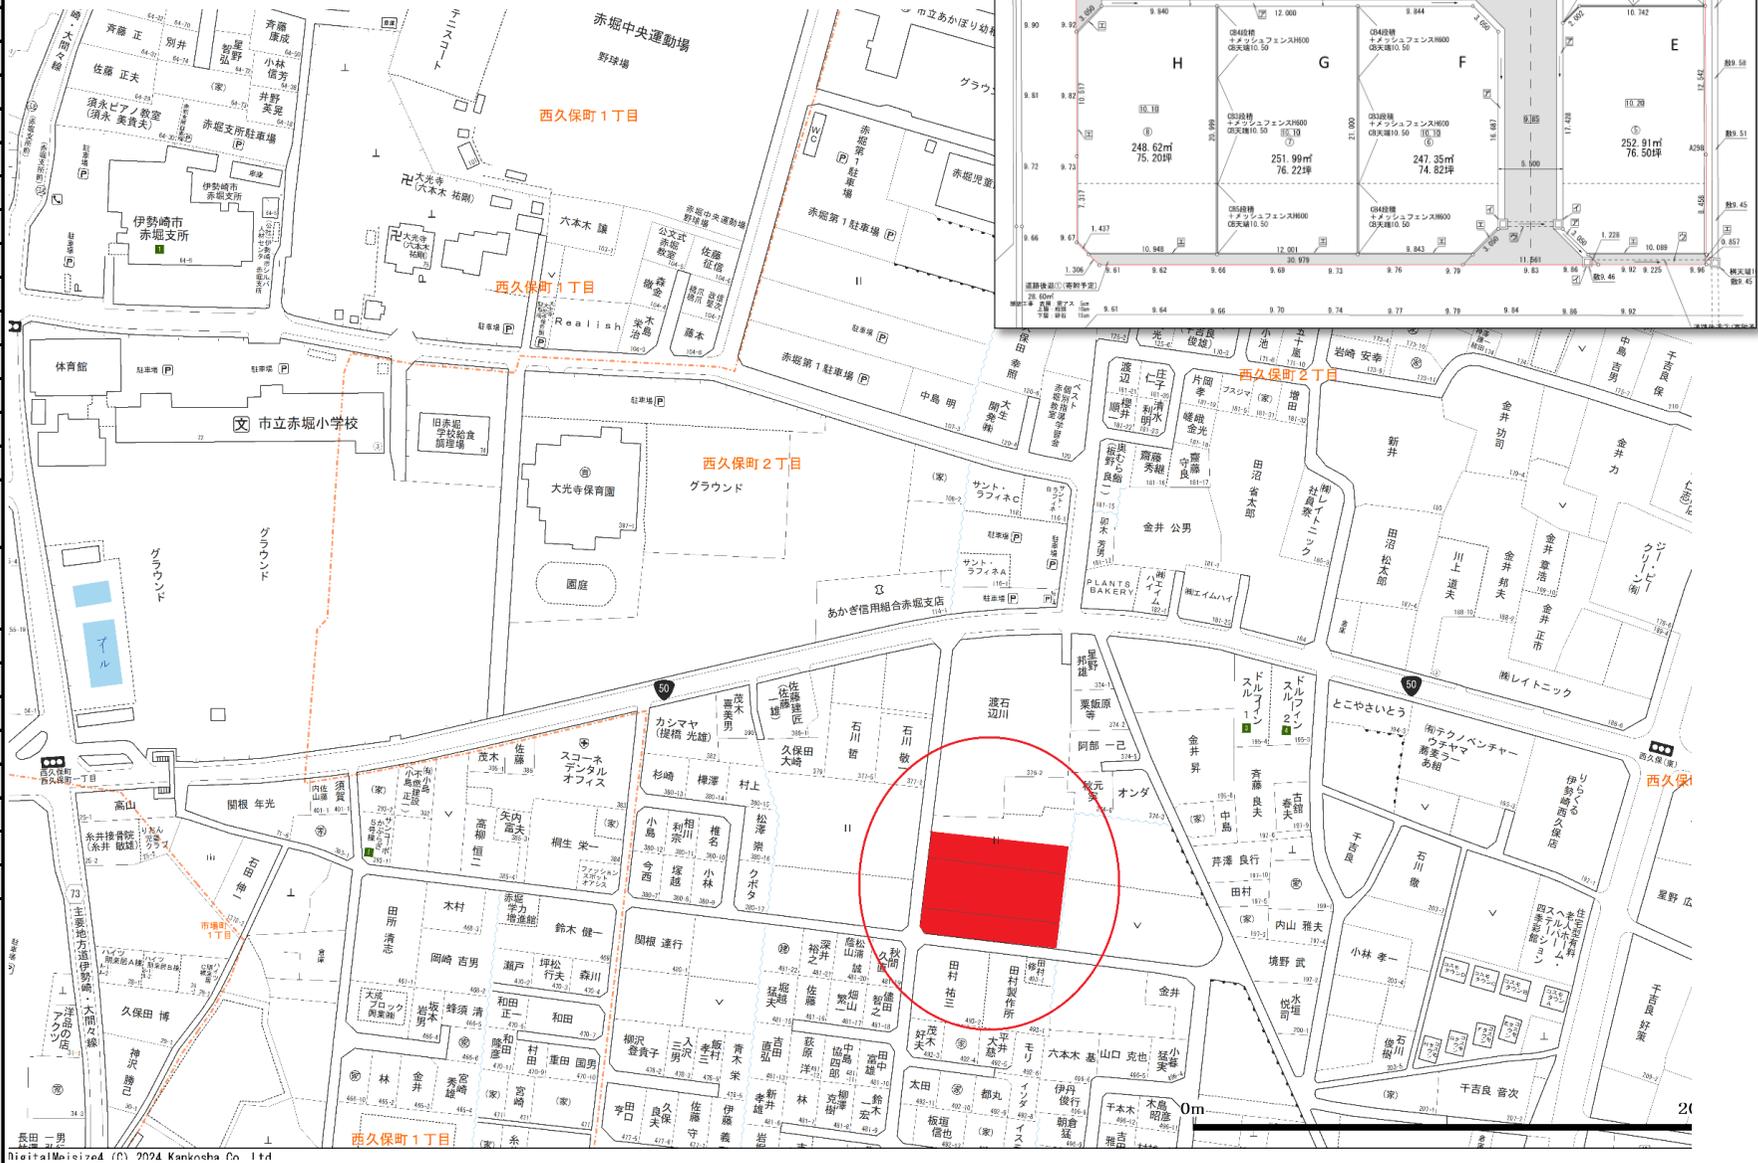

大生開発株式会社

群馬県知事免許(9)第3759号

群馬県伊勢崎市西久保町2-120-4

Tel.0270-62-7766

Fax.0270-62-7776

info@taisei-kaiatsu.com

取引形態 売主

物件番号