

凡例	記号	境界標の種類	記号	境界標の種類	記号	境界標の種類
	石	石杭	金	金属杭	キ	刻ミ()
	コ	コンクリート杭	ブ	プレート	レ	レンガ杭
合	合成杭	鋳	金属鋳	計	計算点	

地番	371-1 371-4 ないし 371-14
土地の所在	伊勢崎市西久保町二丁目


地積測量図 1/3

求積表

地番	371-1			
NO	Xn	Yn	Yn+1-Yn-1	Xn · (Yn+1-Yn-1)
A306	41764.953	-53711.787	1.661	69371.586933
P14	41764.792	-53710.447	1.031	43059.500552
P15	41762.211	-53710.756	-1.661	-69367.032471
P16	41762.373	-53712.108	-1.031	-43057.006563
	合計			7.048451
	合計面積			3.5242255
	地積			3.52 m ²

地番	371-4			
NO	Xn	Yn	Yn+1-Yn-1	Xn · (Yn+1-Yn-1)
P32	41715.842	-53684.750	10.485	437390.603370
P33	41714.390	-53673.281	10.718	447094.832020
P30	41715.361	-53674.032	-2.617	-109169.099737
P31	41717.773	-53675.898	0.341	14225.760593
P131	41735.061	-53673.691	3.083	128669.193063
P7	41741.920	-53672.815	-0.116	-4842.062720
P6	41742.047	-53673.807	-14.215	-593363.198105
P119	41743.735	-53687.030	-26.521	-1107085.595935
P117	41745.433	-53700.328	-24.833	-1036664.337689
P23	41746.905	-53711.863	-13.405	-559617.261525
P22	41749.315	-53713.733	-3.082	-128671.388830
P24	41739.576	-53714.945	1.198	50004.012048
P25	41741.446	-53712.535	12.171	508035.139266
P10	41740.200	-53702.774	21.664	904259.692800
P11	41738.681	-53690.871	21.668	904393.739908
P60	41737.434	-53681.106	11.631	485448.094854
P61	41735.022	-53679.240	-0.248	-10350.285456
P29	41718.469	-53681.354	-4.526	-188817.790694
P28	41716.603	-53683.766	-3.396	-141669.583788
	合計			-729.536557
	合計面積			364.7682785
	地積			364.76 m ²

地番	371-5			
NO	Xn	Yn	Yn+1-Yn-1	Xn · (Yn+1-Yn-1)
P16	41762.373	-53712.108	-2.977	-124326.584421
P22	41749.315	-53713.733	0.245	10228.582175
P23	41746.905	-53711.863	13.405	559617.261525
P117	41745.433	-53700.328	13.816	576754.902328
P118	41763.306	-53698.047	-10.119	-422602.893414
P14	41764.792	-53710.447	-12.709	-530788.741528
P15	41762.211	-53710.756	-1.661	-69367.032471
	合計			-484.505806
	合計面積			242.2529030
	地積			242.25 m ²

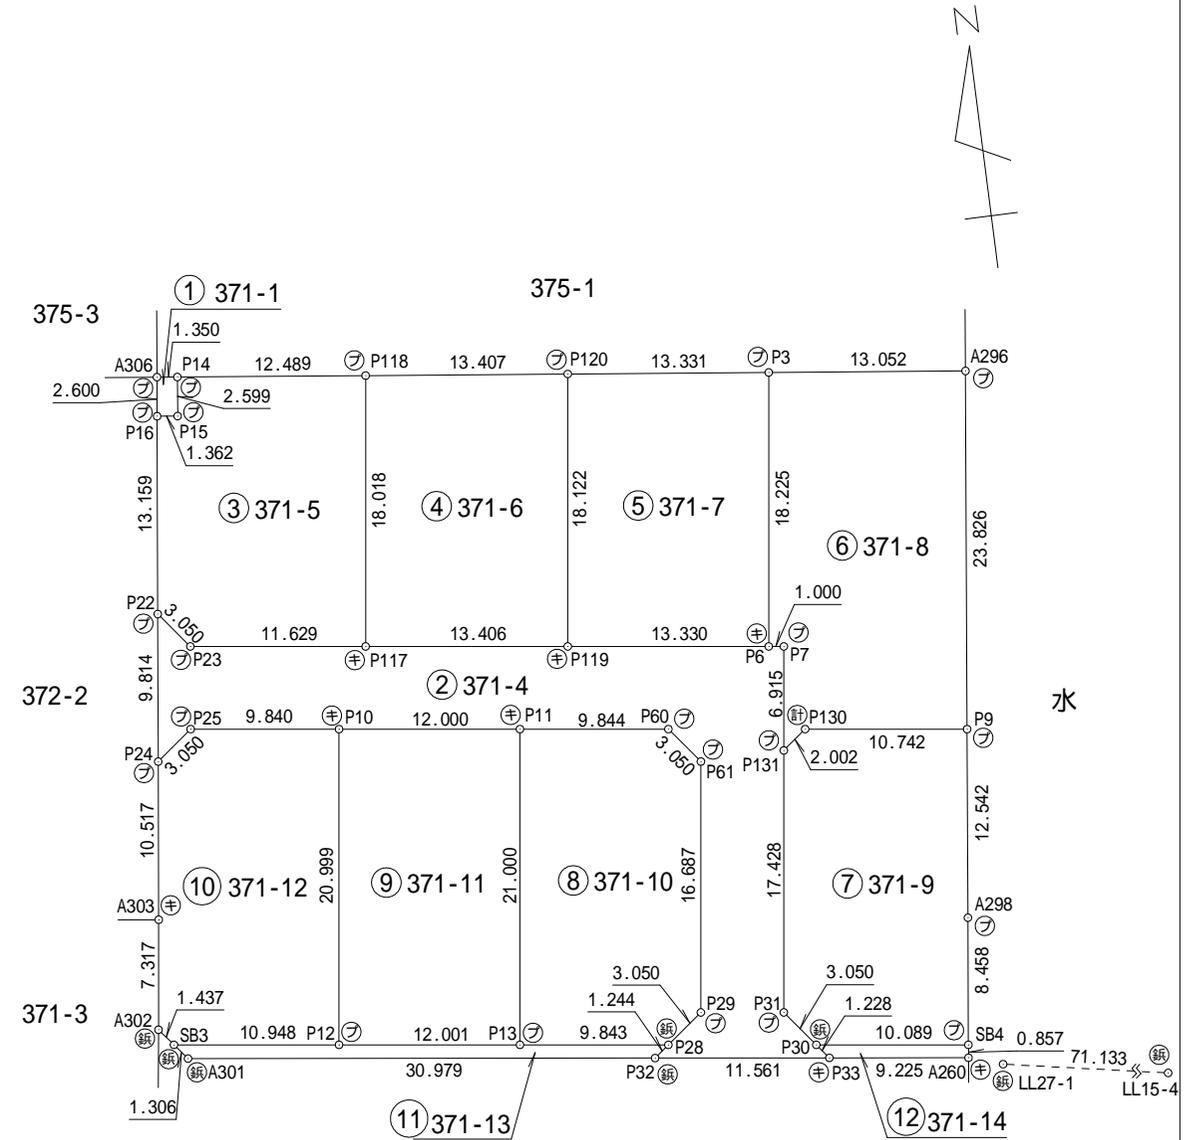

測量年月日 令和7年 6月24日

作成者 群馬県伊勢崎市柳原町2番地1 岡本 陽義 (令和7年6月24日作成)
土地家屋調査士

申請人 大生開発株式会社 代表取締役 齋藤利雄

縮尺 1/500

凡例	記号	境界標の種類	記号	境界標の種類	記号	境界標の種類
	石	石杭	金	金属杭	キ	刻ミ()
	コ	コンクリート杭	ブ	プレート	レ	レンガ杭
合	合成杭	鋳	金属鋳	計	計算点	

地番	371-1 371-4 ないし 371-14
土地の所在	伊勢崎市西久保町二丁目

地積測量図 2/3

地番	371-6				
NO	Xn	Yn	Yn+1-Yn-1	Xn・(Yn+1-Yn-1)	
P117	41745.433	-53700.328	11.017	459909.435361	
P119	41743.735	-53687.030	15.593	650910.059855	
P120	41761.711	-53684.735	-11.017	-460088.770087	
P118	41763.306	-53698.047	-15.593	-651215.230458	
			合計	-484.505329	
			合計面積	242.2526645	
			地積	242.25 m ²	

地番	371-7				
NO	Xn	Yn	Yn+1-Yn-1	Xn・(Yn+1-Yn-1)	
P119	41743.735	-53687.030	10.928	456175.536080	
P6	41742.047	-53673.807	15.531	648295.731957	
P3	41760.125	-53671.499	-10.928	-456354.646000	
P120	41761.711	-53684.735	-15.531	-648601.133541	
			合計	-484.511504	
			合計面積	242.2557520	
			地積	242.25 m ²	

地番	371-8				
NO	Xn	Yn	Yn+1-Yn-1	Xn・(Yn+1-Yn-1)	
P3	41760.125	-53671.499	-15.267	-637551.828375	
P6	41742.047	-53673.807	-1.316	-54932.533852	
P7	41741.920	-53672.815	0.116	4842.062720	
P131	41735.061	-53673.691	0.707	29506.688127	
P130	41736.286	-53672.108	12.238	510768.668068	
P9	41734.925	-53661.453	13.568	566259.462400	
A296	41758.572	-53658.540	-10.046	-419506.614312	
			合計	-614.095224	
			合計面積	307.0476120	
			地積	307.04 m ²	

地番	371-9				
NO	Xn	Yn	Yn+1-Yn-1	Xn・(Yn+1-Yn-1)	
SB4	41714.083	-53664.024	-11.045	-460732.046735	
P30	41715.361	-53674.032	-11.874	-495328.196514	
P31	41717.773	-53675.898	0.341	14225.760593	
P131	41735.061	-53673.691	3.790	158175.881190	
P130	41736.286	-53672.108	12.238	510768.668068	
P9	41734.925	-53661.453	9.121	380664.250925	
A298	41722.477	-53662.987	-2.571	-107268.488367	
			合計	505.829160	
			合計面積	252.9145800	
			地積	252.91 m ²	

地番	371-10				
NO	Xn	Yn	Yn+1-Yn-1	Xn・(Yn+1-Yn-1)	
P11	41738.681	-53690.871	12.424	518561.372744	
P60	41737.434	-53681.106	11.631	485448.094854	
P61	41735.022	-53679.240	-0.248	-10350.285456	
P29	41718.469	-53681.354	-4.526	-188817.790694	
P28	41716.603	-53683.766	-12.176	-507941.358128	
P13	41717.850	-53693.530	-7.105	-296405.324250	
			合計	494.709070	
			合計面積	247.3545350	
			地積	247.35 m ²	

地番	371-11				
NO	Xn	Yn	Yn+1-Yn-1	Xn・(Yn+1-Yn-1)	
P11	41738.681	-53690.871	-9.244	-385832.367164	
P10	41740.200	-53702.774	-14.563	-607862.532600	
P12	41719.370	-53705.434	9.244	385653.856280	
P13	41717.850	-53693.530	14.563	607537.049550	
			合計	-503.993934	
			合計面積	251.9969670	
			地積	251.99 m ²	

地番	371-12				
NO	Xn	Yn	Yn+1-Yn-1	Xn・(Yn+1-Yn-1)	
P24	41739.576	-53714.945	3.708	154770.347808	
P25	41741.446	-53712.535	12.171	508035.139266	
P10	41740.200	-53702.774	7.101	296397.160200	
P12	41719.370	-53705.434	-13.520	-564045.882400	
SB3	41720.756	-53716.294	-11.751	-490260.603756	
A302	41721.883	-53717.185	0.051	2127.816033	
A303	41729.139	-53716.243	2.240	93473.271360	
			合計	497.248511	
			合計面積	248.6242555	
			地積	248.62 m ²	

地番	371-13				
NO	Xn	Yn	Yn+1-Yn-1	Xn・(Yn+1-Yn-1)	
SB3	41720.756	-53716.294	-10.050	-419293.597800	
A301	41719.731	-53715.484	31.544	1316007.194664	
P32	41715.842	-53684.750	31.718	1323143.076556	
P28	41716.603	-53683.766	-8.780	-366271.774340	
P13	41717.850	-53693.530	-21.668	-903942.373800	
P12	41719.370	-53705.434	-22.764	-949699.738680	
			合計	-57.213400	
			合計面積	28.6067000	
			地積	28.60 m ²	

凡例	記号	境界標の種類	記号	境界標の種類	記号	境界標の種類
	石	石杭	金	金属杭	キ	刻ミ()
	コ	コンクリート杭	ブ	プレート	レ	レンガ杭
合	合成杭	鋳	金属鋳	計	計算点	

地番	371-1 371-4 ないし 371-14
----	---------------------------

土地の所在	伊勢崎市西久保町二丁目
-------	-------------

地番	371-14			
NO	Xn	Yn	Yn+1-Yn-1	Xn・(Yn+1-Yn-1)
P30	41715.361	-53674.032	-9.257	-386159.096777
P33	41714.390	-53673.281	9.903	413097.604170
A260	41713.232	-53664.129	9.257	386139.388624
SB4	41714.083	-53664.024	-9.903	-413094.563949
		合計		-16.667932
		合計面積		8.3339660
		地積		8.33 m ²

座標一覧表 (任意座標)

点名	X座標	Y座標	備考
LL15-4	41699.786	-53591.920	
LL27-1	41712.514	-53661.905	

作成者

群馬県伊勢崎市柳原町2番地1
土地家屋調査士 岡本 陽義 (令和7年6月24日作成)

申請人

大生開発株式会社
代表取締役 齋藤利雄

縮尺

1/1