

求積表

地 番	㊦ 2969-6			
N0	Xn	Yn	Yn+1-Yn-1	Xn・(Yn+1-Yn-1)
A3	118.895	149.031	-12.030	-1430.306850
A4	100.899	149.346	12.672	1278.592128
A1	101.123	161.703	12.097	1223.284931
B1	115.416	161.443	-0.327	-37.741032
A2	119.119	161.376	-12.412	-1478.505028
			合 計	-444.675851
			合 計 面 積	222.3379255
			地 積	222.33 m ²

地 番	㊧ 2969-10			
N0	Xn	Yn	Yn+1-Yn-1	Xn・(Yn+1-Yn-1)
A3	118.895	149.031	-12.667	-1506.042965
A6	118.671	136.679	-12.036	-1428.324156
A5	100.674	136.995	12.667	1275.237558
A4	100.899	149.346	12.036	1214.420364
			合 計	-444.709199
			合 計 面 積	222.3545995
			地 積	222.35 m ²

地 番	㊨ 2969-11			
N0	Xn	Yn	Yn+1-Yn-1	Xn・(Yn+1-Yn-1)
A6	118.671	136.679	-12.671	-1503.680241
A7	118.447	124.324	-12.031	-1425.035857
A8	100.450	124.648	12.671	1272.801950
A5	100.674	136.995	12.031	1211.208894
			合 計	-444.705254
			合 計 面 積	222.3526270
			地 積	222.35 m ²

地 番	㊩ 2969-12			
N0	Xn	Yn	Yn+1-Yn-1	Xn・(Yn+1-Yn-1)
A7	118.447	124.324	-12.668	-1500.486596
A9	118.223	111.980	-12.017	-1420.685791
A10	100.226	112.307	12.668	1269.662968
A8	100.450	124.648	12.017	1207.107650
			合 計	-444.401769
			合 計 面 積	222.2008845
			地 積	222.20 m ²


地 番	㊪ 2969-13			
N0	Xn	Yn	Yn+1-Yn-1	Xn・(Yn+1-Yn-1)
A9	118.223	111.980	-13.259	-1567.518757
C1	117.988	99.048	-12.838	-1514.729944
KK2	114.452	99.142	0.923	105.639196
K287	106.023	99.971	0.657	69.657111
K279	102.020	99.799	0.176	17.955520
K280	100.793	100.147	9.197	926.993221
K281	100.166	108.996	12.160	1218.018560
A10	100.226	112.307	2.984	299.074384
			合 計	-444.910709
			合 計 面 積	222.4553545
			地 積	222.45 m ²

総合計面積

1111.7013910 m²

地番	2969-6, 2969-10, 2969-11~2969-13
土地の所在	伊勢崎市東小保方町

地積測量図

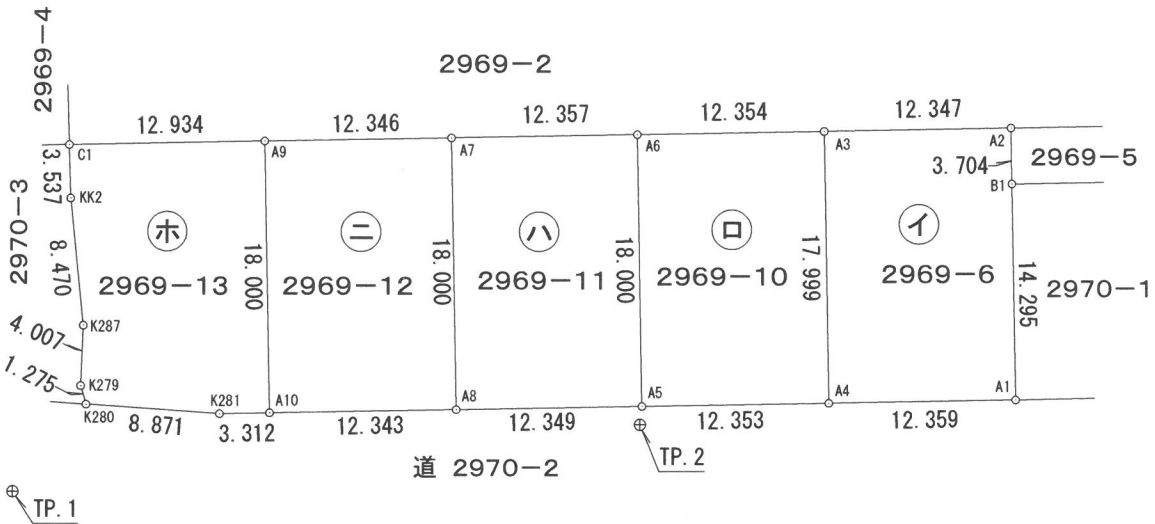

測量年月日	令和7年3月28日
座標系	任意座標

基準点座標一覧表

点名	X座標	Y座標	備考
TP.1	95.024	95.309	金属鈹
TP.2	99.465	136.856	金属鈹

作成者	伊勢崎市太田町1135番地1 土地家屋調査士 新野見 英明 (令和 7 年10月21日作成)	申請人	大生開発株式会社 代表取締役 斎藤利雄	縮尺	1 / 500
-----	--	-----	------------------------	----	---------