

凡	記号	境界標の種別	記号	境界標の種別	記号	境界標の種別
合	合	合成杭	金	金属杭	キ	刻ミ( )
例	コ	コンクリート杭	ア	アルミプレート	鉋	金属鉋


地 番 126-1, 126-4ないし126-16 地積測量図  
 土地の所在 伊勢崎市西久保町二丁目

求積表

地番	㉑ 126-1				
NO	X <sub>n</sub>	Y <sub>n</sub>	Y <sub>n+1</sub> -Y <sub>n-1</sub>	X <sub>n</sub> ・(Y <sub>n+1</sub> -Y <sub>n-1</sub> )	
P43	42479.233	-53887.913	-7.841	-333079.665953	
P42	42477.799	-53890.554	-3.267	-138774.969333	
P45	42477.459	-53891.180	9.706	412286.217054	
P44	42474.441	-53880.848	9.991	424362.140031	
P29	42475.068	-53881.189	-1.775	-75393.245700	
P28	42477.709	-53882.623	3.748	159206.453332	
P24	42494.939	-53877.441	10.611	450913.797729	
P20	42512.996	-53872.012	7.423	315573.969308	
P18	42519.625	-53870.018	-12.426	-528348.860250	
P16	42523.961	-53884.438	-27.006	-1148402.090766	
P15	42527.745	-53897.024	-14.017	-596111.401665	
P14	42530.387	-53898.455	-1.577	-67070.420299	
P48	42530.657	-53898.601	-3.020	-128442.584140	
P47	42520.887	-53901.475	-2.609	-110936.994183	
P33	42521.030	-53901.210	2.908	123651.155240	
P32	42522.460	-53898.567	12.506	531785.884760	
P36	42519.495	-53888.704	19.657	835805.713215	
P39	42516.550	-53878.910	11.217	476908.141350	
P38	42513.903	-53877.487	-3.803	-161680.373109	
P37	42496.524	-53882.713	-10.426	-443068.759224	
合計				-815.892603	
合計面積				407.9463015	
地積				407.94 m <sup>2</sup>	

地番	㉒ 126-4				
NO	X <sub>n</sub>	Y <sub>n</sub>	Y <sub>n+1</sub> -Y <sub>n-1</sub>	X <sub>n</sub> ・(Y <sub>n+1</sub> -Y <sub>n-1</sub> )	
P11	42542.282	-53894.952	0.494	21015.887308	
P12	42541.972	-53893.897	1.620	68917.994640	
P13	42543.890	-53893.332	-0.494	-21016.681660	
P10	42544.188	-53894.391	-1.620	-68921.584560	
合計				-4.384272	
合計面積				2.1921360	
地積				2.19 m <sup>2</sup>	

地番	㉓ 126-5				
NO	X <sub>n</sub>	Y <sub>n</sub>	Y <sub>n+1</sub> -Y <sub>n-1</sub>	X <sub>n</sub> ・(Y <sub>n+1</sub> -Y <sub>n-1</sub> )	
P14	42530.387	-53898.455	-2.072	-88122.961864	
P15	42527.745	-53897.024	14.017	596111.401665	
P16	42523.961	-53884.438	17.418	740682.352698	
P17	42540.033	-53879.606	-8.894	-378351.053502	
P13	42543.890	-53893.332	-14.291	-607994.731990	
P12	42541.972	-53893.897	-1.620	-68917.994640	
P11	42542.282	-53894.952	-4.558	-193907.721356	
合計				-500.708989	
合計面積				250.3544945	
地積				250.35 m <sup>2</sup>	

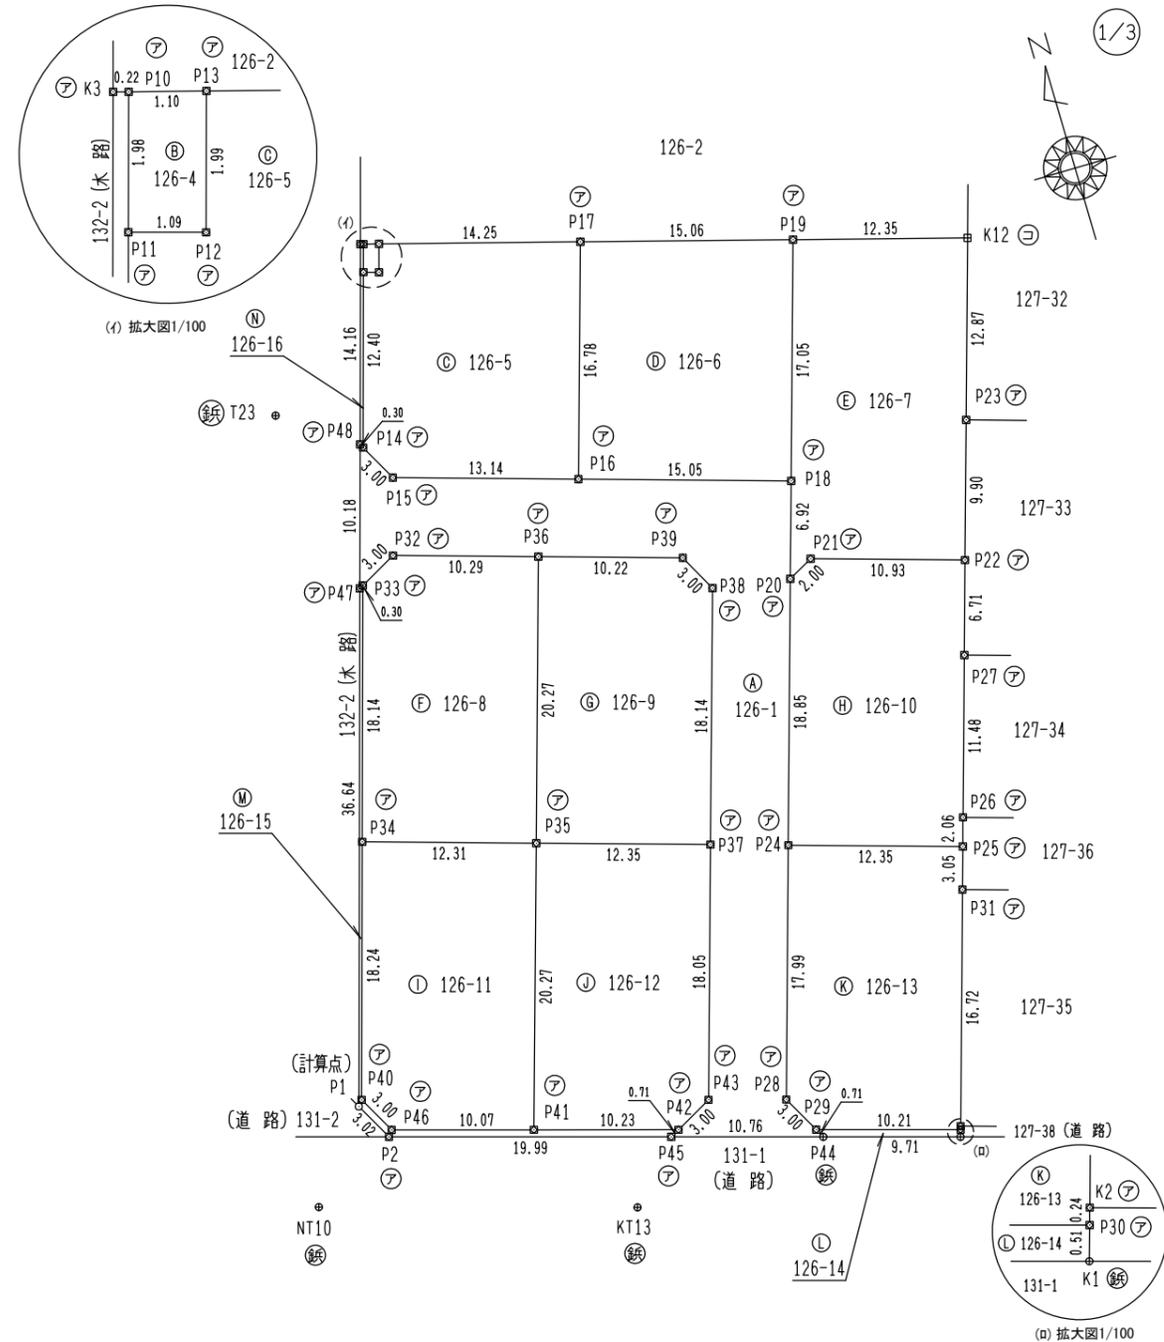

任意座標 令和6年1月22日測量

作成者	群馬県伊勢崎市香林町一丁目1296番地12 土地家屋調査士 高柳光史 (令和6年1月29日作成)	縮尺	1/500	申請人	大生開発株式会社 代表取締役 斎藤利雄	縮尺	1/500
-----	---	----	-------	-----	------------------------	----	-------

凡例	記号	境界標の種別	記号	境界標の種別	記号	境界標の種別
	合	合成杭	金	金属杭	キ	刻ミ( )
	コ	コンクリート杭	ア	アルミプレート	鋳	金属鋳

地番	126-1, 126-4ないし126-16	地積測量図
土地の所在	伊勢崎市西久保町二丁目	

2/3

地番	㊸ 126-6			
NO	X <sub>n</sub>	Y <sub>n</sub>	Y <sub>n+1</sub> -Y <sub>n-1</sub>	X <sub>n</sub> ・(Y <sub>n+1</sub> -Y <sub>n-1</sub> )
P16	42523.961	-53884.438	9.588	407719.738068
P18	42519.625	-53870.018	19.331	821946.870875
P19	42535.958	-53865.107	-9.588	-407834.765304
P17	42540.033	-53879.606	-19.331	-822341.377923
			合計	-509.534284
			合計面積	254.7671420
			地積	254.76 m <sup>2</sup>

地番	㊹ 126-10			
NO	X <sub>n</sub>	Y <sub>n</sub>	Y <sub>n+1</sub> -Y <sub>n-1</sub>	X <sub>n</sub> ・(Y <sub>n+1</sub> -Y <sub>n-1</sub> )
P21	42513.945	-53870.246	-12.236	-520200.631020
P20	42512.996	-53872.012	-7.195	-305881.006220
P24	42494.939	-53877.441	6.399	271925.114661
P25	42491.383	-53865.613	12.422	527827.959626
P26	42493.360	-53865.019	3.902	165809.090720
P27	42504.362	-53861.711	5.243	222850.369966
P22	42510.797	-53859.776	-8.535	-362829.652395
			合計	-498.754662
			合計面積	249.3773310
			地積	249.37 m <sup>2</sup>

地番	㊺ 126-7			
NO	X <sub>n</sub>	Y <sub>n</sub>	Y <sub>n+1</sub> -Y <sub>n-1</sub>	X <sub>n</sub> ・(Y <sub>n+1</sub> -Y <sub>n-1</sub> )
P18	42519.625	-53870.018	-6.905	-293598.010625
P20	42512.996	-53872.012	-0.228	-9692.963088
P21	42513.945	-53870.246	12.236	520200.631020
P22	42510.797	-53859.776	13.323	566371.348431
P23	42520.287	-53856.923	6.560	278933.082720
K12	42532.617	-53853.216	-8.184	-348086.937528
P19	42535.958	-53865.107	-16.802	-714689.166316
			合計	-562.015386
			合計面積	281.0076930
			地積	281.00 m <sup>2</sup>

地番	㊻ 126-11			
NO	X <sub>n</sub>	Y <sub>n</sub>	Y <sub>n+1</sub> -Y <sub>n-1</sub>	X <sub>n</sub> ・(Y <sub>n+1</sub> -Y <sub>n-1</sub> )
P41	42480.666	-53900.379	15.508	658790.168328
P35	42500.081	-53894.541	-5.955	-253087.982355
P34	42503.626	-53906.334	-16.947	-720308.949822
P40	42486.119	-53911.488	-3.715	-157835.932085
P46	42483.486	-53910.049	11.109	471949.045974
			合計	-493.649960
			合計面積	246.8249800
			地積	246.82 m <sup>2</sup>

地番	㊼ 126-8			
NO	X <sub>n</sub>	Y <sub>n</sub>	Y <sub>n+1</sub> -Y <sub>n-1</sub>	X <sub>n</sub> ・(Y <sub>n+1</sub> -Y <sub>n-1</sub> )
P32	42522.460	-53898.567	-12.506	-531785.884760
P33	42521.030	-53901.210	-7.767	-330260.840010
P34	42503.626	-53906.334	6.669	283456.681794
P35	42500.081	-53894.541	17.630	749276.428030
P36	42519.495	-53888.704	-4.026	-171183.486870
			合計	-497.101816
			合計面積	248.5509080
			地積	248.55 m <sup>2</sup>

地番	㊽ 126-12			
NO	X <sub>n</sub>	Y <sub>n</sub>	Y <sub>n+1</sub> -Y <sub>n-1</sub>	X <sub>n</sub> ・(Y <sub>n+1</sub> -Y <sub>n-1</sub> )
P35	42500.081	-53894.541	-17.666	-750806.430946
P41	42480.666	-53900.379	3.987	169370.415342
P42	42477.799	-53890.554	12.466	529528.242334
P43	42479.233	-53887.913	7.841	333079.665953
P37	42496.524	-53882.713	-6.628	-281666.961072
			合計	-495.068389
			合計面積	247.5341945
			地積	247.53 m <sup>2</sup>

地番	㊾ 126-9			
NO	X <sub>n</sub>	Y <sub>n</sub>	Y <sub>n+1</sub> -Y <sub>n-1</sub>	X <sub>n</sub> ・(Y <sub>n+1</sub> -Y <sub>n-1</sub> )
P36	42519.495	-53888.704	-15.631	-664622.226345
P35	42500.081	-53894.541	5.991	254617.985271
P37	42496.524	-53882.713	17.054	724735.720296
P38	42513.903	-53877.487	3.803	161680.373109
P39	42516.550	-53878.910	-11.217	-476908.141350
			合計	-496.289019
			合計面積	248.1445095
			地積	248.14 m <sup>2</sup>

地番	㊿ 126-13			
NO	X <sub>n</sub>	Y <sub>n</sub>	Y <sub>n+1</sub> -Y <sub>n-1</sub>	X <sub>n</sub> ・(Y <sub>n+1</sub> -Y <sub>n-1</sub> )
P24	42494.939	-53877.441	-17.010	-722838.912390
P28	42477.709	-53882.623	-3.748	-159206.453332
P29	42475.068	-53881.189	11.244	477589.664592
P30	42472.206	-53871.379	9.881	419667.867486
K2	42472.443	-53871.308	4.887	207562.828941
P31	42488.461	-53866.492	5.695	241971.785395
P25	42491.383	-53865.613	-10.949	-465238.152467
			合計	-491.371775
			合計面積	245.6858875
			地積	245.68 m <sup>2</sup>

作成者 群馬県伊勢崎市香林町一丁目1296番地12  
土地家屋調査士 高柳光史 (令和6年1月29日作成) 縮尺 1/

申請人 大生開発株式会社  
代表取締役 斎藤利雄 縮尺 1/

凡例	記号	境界標の種別	記号	境界標の種別	記号	境界標の種別
	合	合成杭	金	金属杭	キ	刻ミ( )
	コ	コンクリート杭	ア	アルミプレート	鋳	金属鋳

地番	126-1, 126-4ないし126-16	地積測量図
土地の所在	伊勢崎市西久保町二丁目	

3/3

地番	㊀ 126-14				
NO	X <sub>n</sub>	Y <sub>n</sub>	Y <sub>n+1</sub> -Y <sub>n-1</sub>	X <sub>n</sub> ・(Y <sub>n+1</sub> -Y <sub>n-1</sub> )	
P29	42475.068	-53881.189	-9.469	-402196.418892	
P44	42474.441	-53880.848	9.663	410430.523383	
K1	42471.717	-53871.526	9.469	402164.688273	
P30	42472.206	-53871.379	-9.663	-410408.926578	
			合計	-10.133814	
			合計面積	5.0669070	
			地積	5.06 m <sup>2</sup>	

地番	面積
㊁ 126-1	407.9463015 m <sup>2</sup>
㊂ 126-4	2.1921360 m <sup>2</sup>
㊃ 126-5	250.3544945 m <sup>2</sup>
㊄ 126-6	254.7671420 m <sup>2</sup>
㊅ 126-7	281.0076930 m <sup>2</sup>
㊆ 126-8	248.5509080 m <sup>2</sup>
㊇ 126-9	248.1445095 m <sup>2</sup>
㊈ 126-10	249.3773310 m <sup>2</sup>
㊉ 126-11	246.8249800 m <sup>2</sup>
㊊ 126-12	247.5341945 m <sup>2</sup>
㊋ 126-13	245.6858875 m <sup>2</sup>
㊌ 126-14	5.0669070 m <sup>2</sup>
㊍ 126-15	19.0902515 m <sup>2</sup>
㊎ 126-16	3.1252760 m <sup>2</sup>

地番	㊏ 126-15				
NO	X <sub>n</sub>	Y <sub>n</sub>	Y <sub>n+1</sub> -Y <sub>n-1</sub>	X <sub>n</sub> ・(Y <sub>n+1</sub> -Y <sub>n-1</sub> )	
P33	42521.030	-53901.210	4.859	206609.684770	
P47	42520.887	-53901.475	-10.605	-450934.006635	
P1	42485.728	-53911.815	-8.895	-377910.550560	
P2	42483.066	-53910.370	20.635	876638.066910	
P45	42477.459	-53891.180	19.816	841733.327544	
P42	42477.799	-53890.554	-9.199	-390753.273001	
P41	42480.666	-53900.379	-19.495	-828160.583670	
P46	42483.486	-53910.049	-11.109	-471949.045974	
P40	42486.119	-53911.488	3.715	157835.932085	
P34	42503.626	-53906.334	10.278	436852.268028	
			合計	-38.180503	
			合計面積	19.0902515	
			地積	19.09 m <sup>2</sup>	

基準点・参照点				
測点名	種類	X座標	Y座標	
T23	金属鋳	42534.290	-53903.764	土留め擁壁の上に金属鋳
NT10	金属鋳	42479.691	-53916.523	土留め擁壁の上に金属鋳
KT13	金属鋳	42473.340	-53894.869	土留め擁壁の上に金属鋳

地番	㊐ 126-16				
NO	X <sub>n</sub>	Y <sub>n</sub>	Y <sub>n+1</sub> -Y <sub>n-1</sub>	X <sub>n</sub> ・(Y <sub>n+1</sub> -Y <sub>n-1</sub> )	
P10	42544.188	-53894.391	0.348	14805.377424	
K3	42544.248	-53894.604	-4.210	-179111.284080	
P48	42530.657	-53898.601	-3.851	-163785.560107	
P14	42530.387	-53898.455	3.649	155193.382163	
P11	42542.282	-53894.952	4.064	172891.834048	
			合計	-6.250552	
			合計面積	3.1252760	
			地積	3.12 m <sup>2</sup>	

総合計面積	2709.6680120 m <sup>2</sup>
-------	-----------------------------

作成者	群馬県伊勢崎市香林町一丁目1296番地12 土地家屋調査士 高柳光史 (令和6年1月29日作成)	縮尺	1/	申請人	大生開発株式会社 代表取締役 斎藤利雄	縮尺	1/
-----	---	----	----	-----	------------------------	----	----